


ALTERAÇÕES:

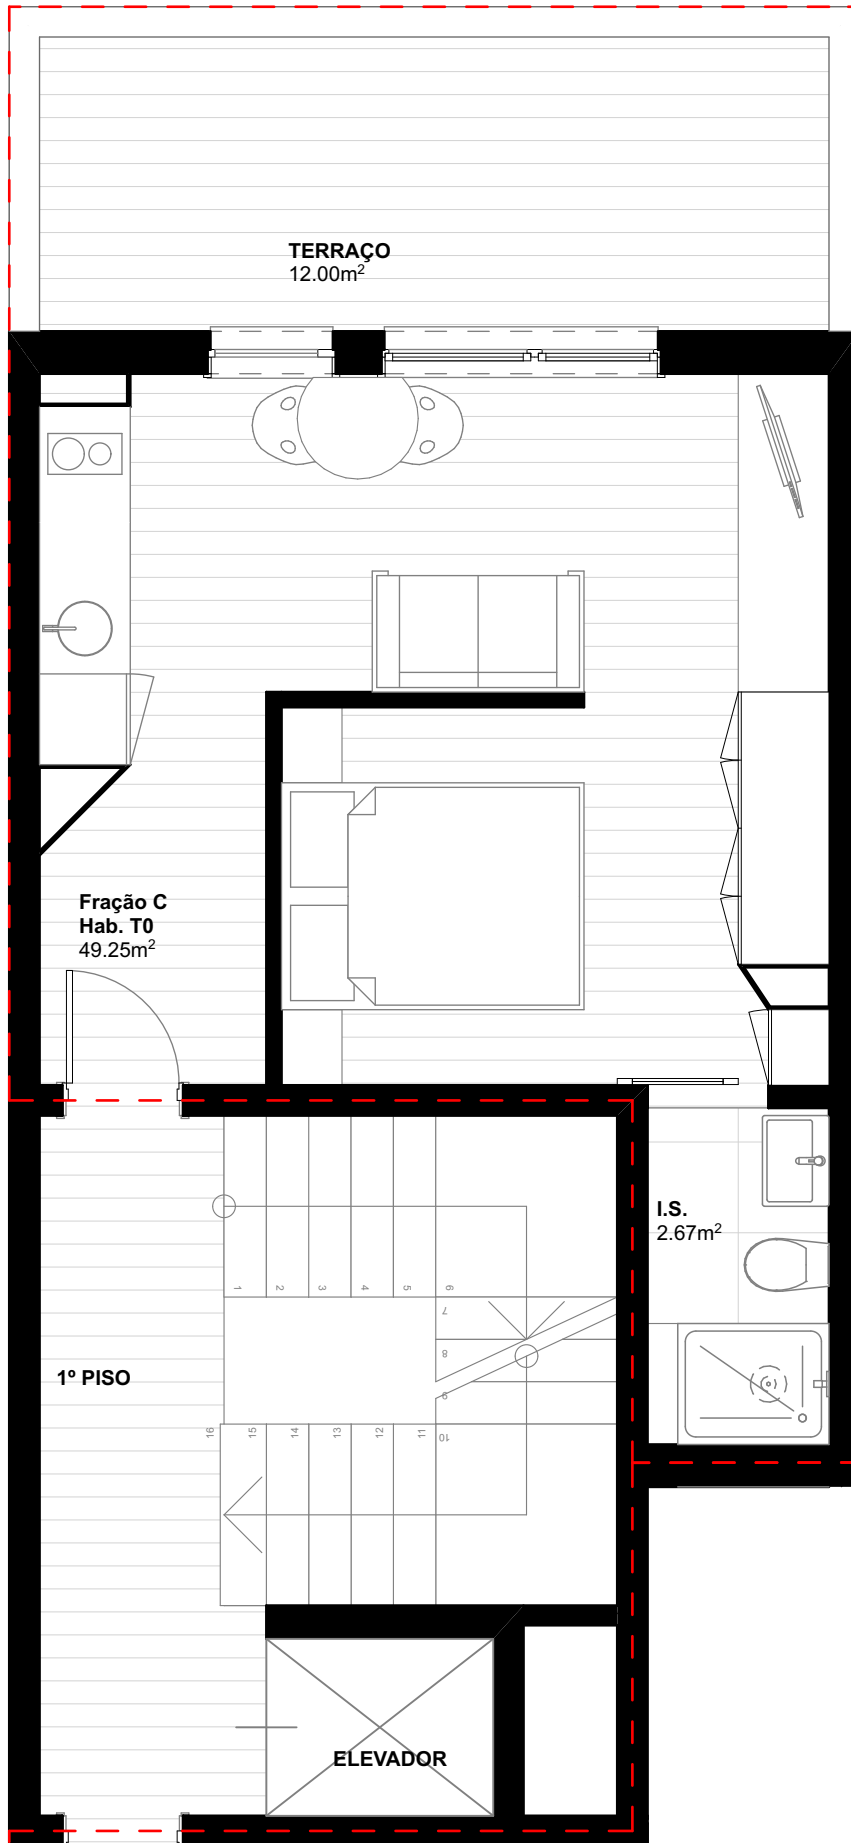

FRAÇÃO C

Rua da Constituição, nº1001, Porto

Ediplaza Construção

Escala: 1:50