
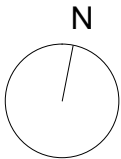
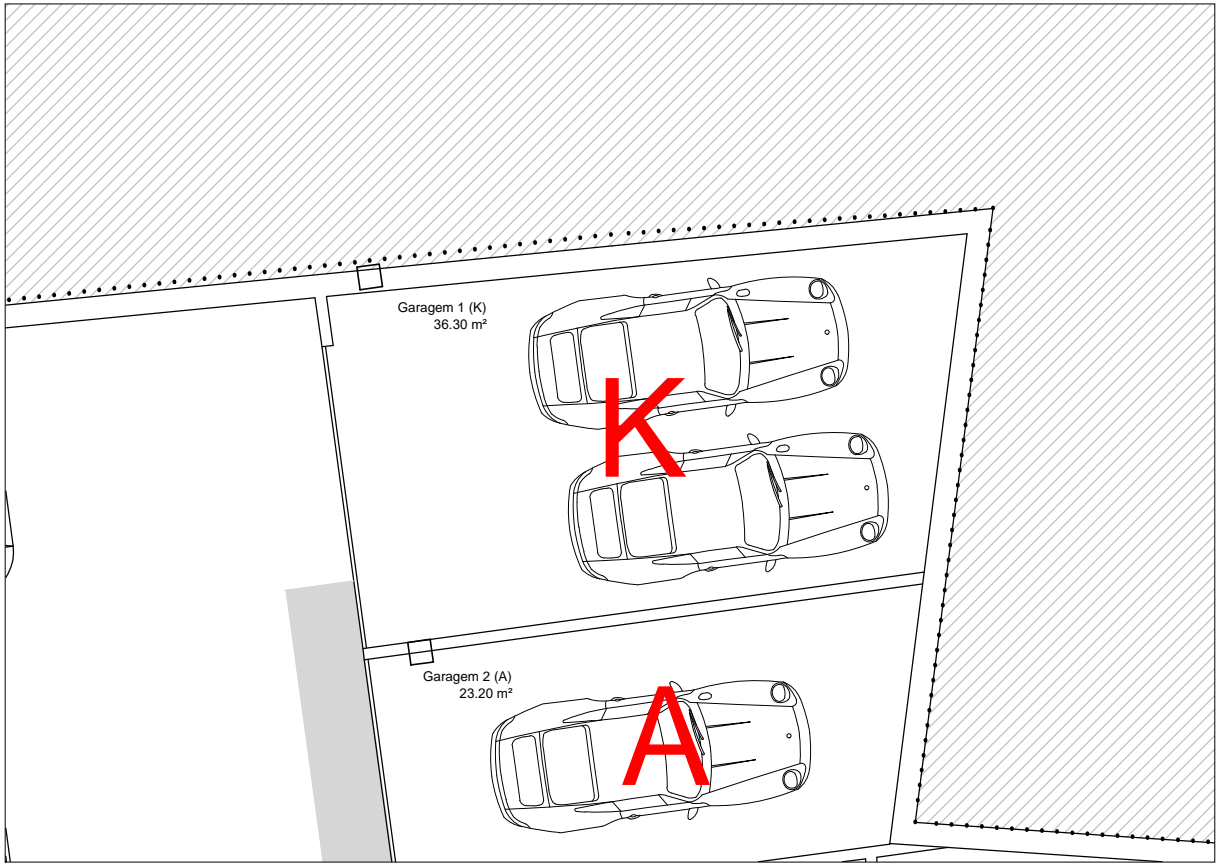


CASAS DO NINHO

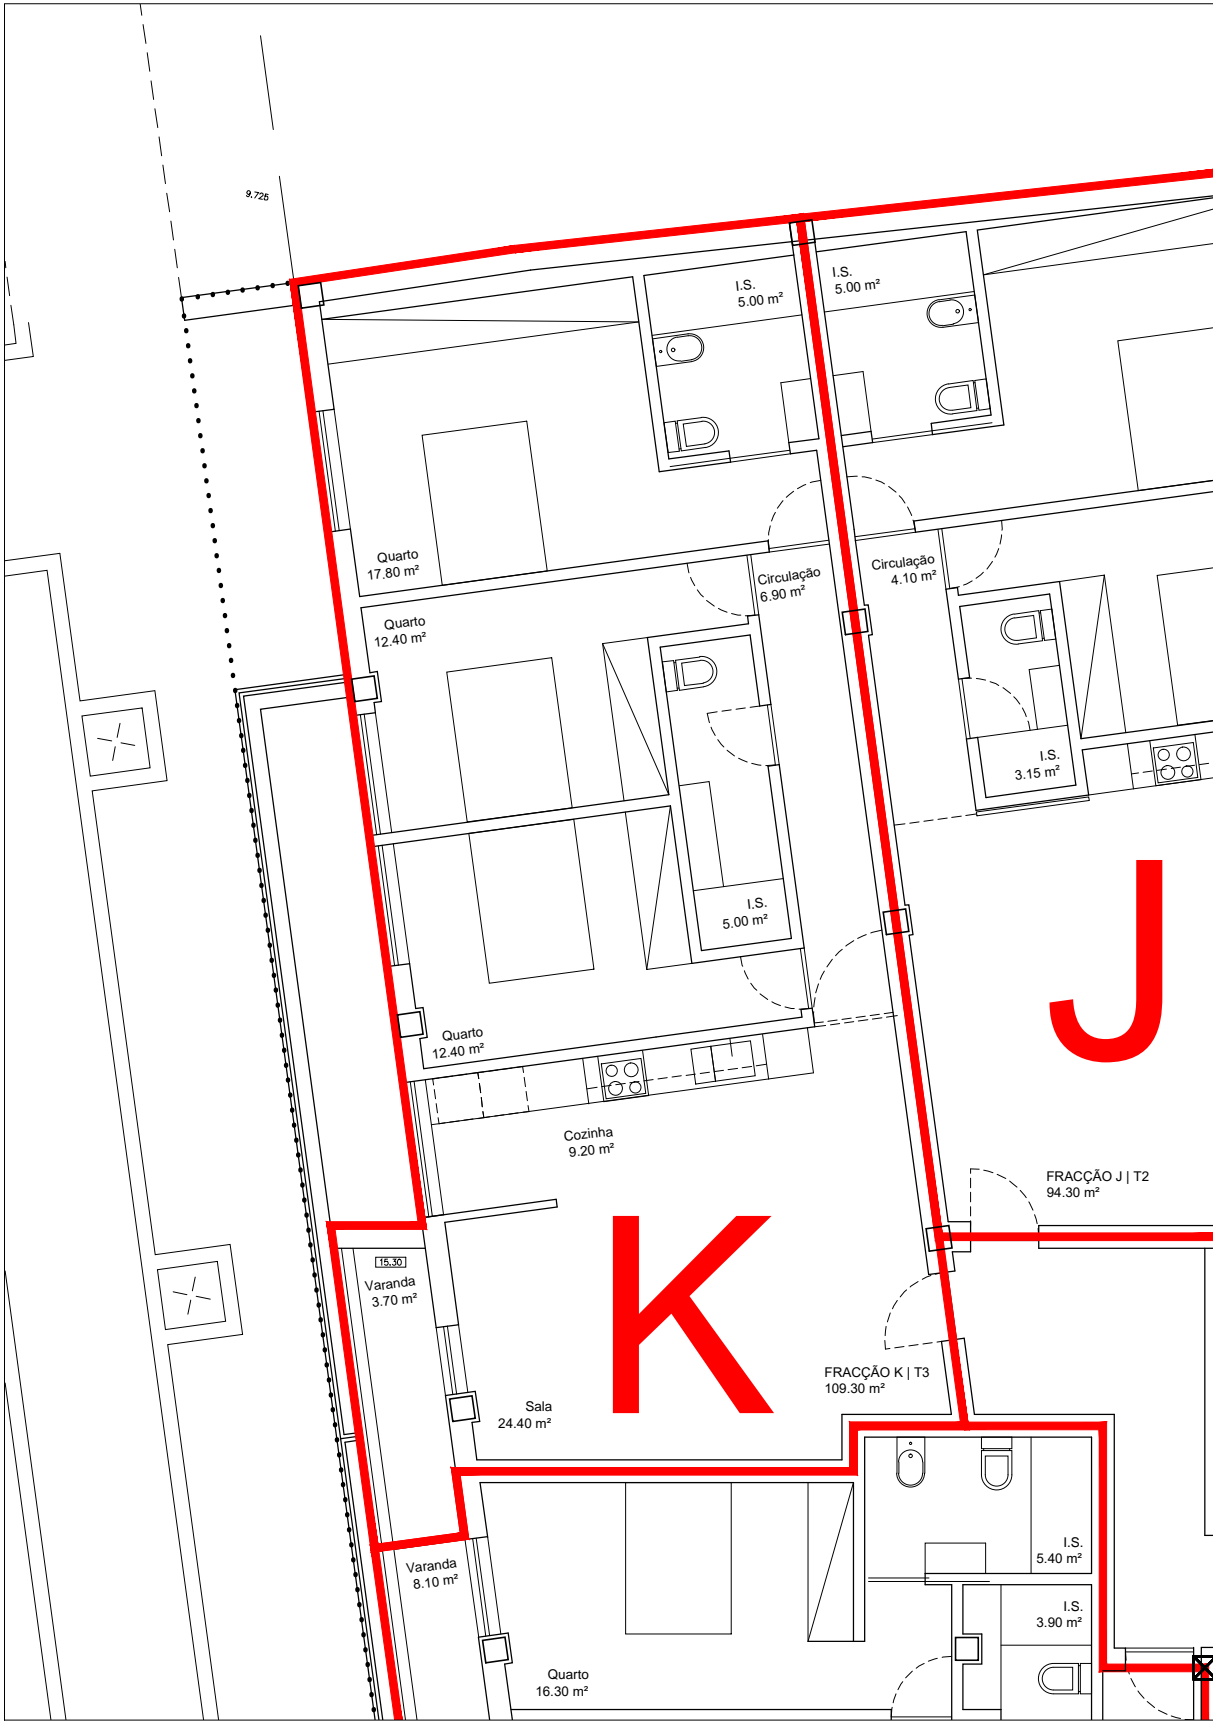

PROJECTO DE ARQUITECTURA

UNIKO	300A6
RUA EMILIA SAMPAIO DA NÓVOA	BM
LICENCIAMENTO	EDIFÍCIO MULTIFAMILIAR
FRACÇÃO K	OUTUBRO 2019
	1/100

ATELIER DO BOÍDO, ARQUITECTOS ASSOCIADOS, LDA.

