


ALTERAÇÕES:

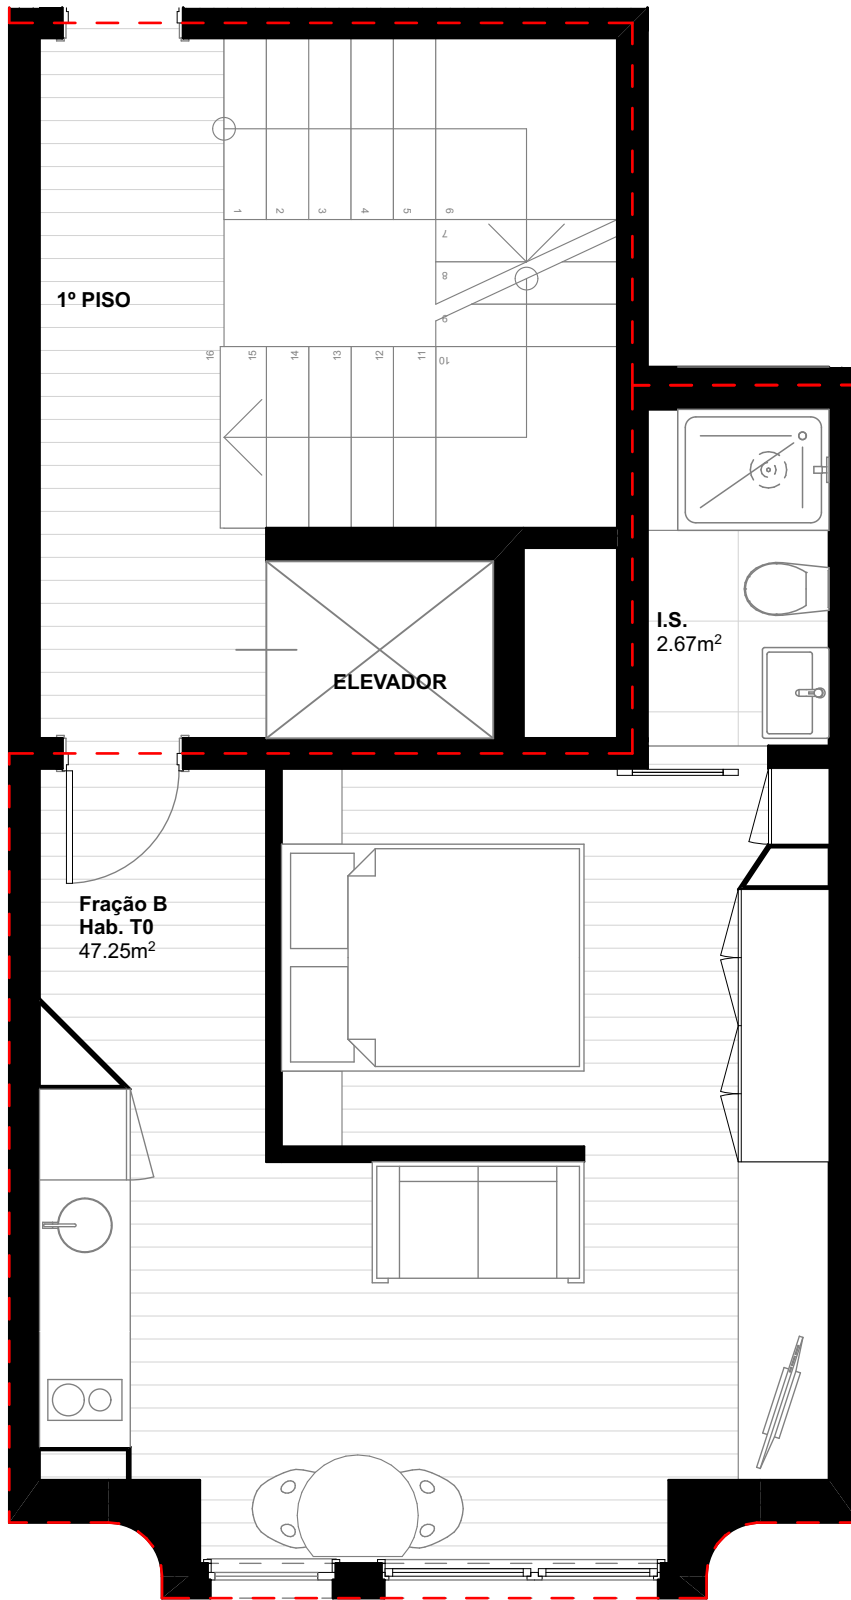

FRAÇÃO B

Rua da Constituição, nº1001, Porto

Ediplaza Construção

Escala: 1:50