


ALTERAÇÕES:

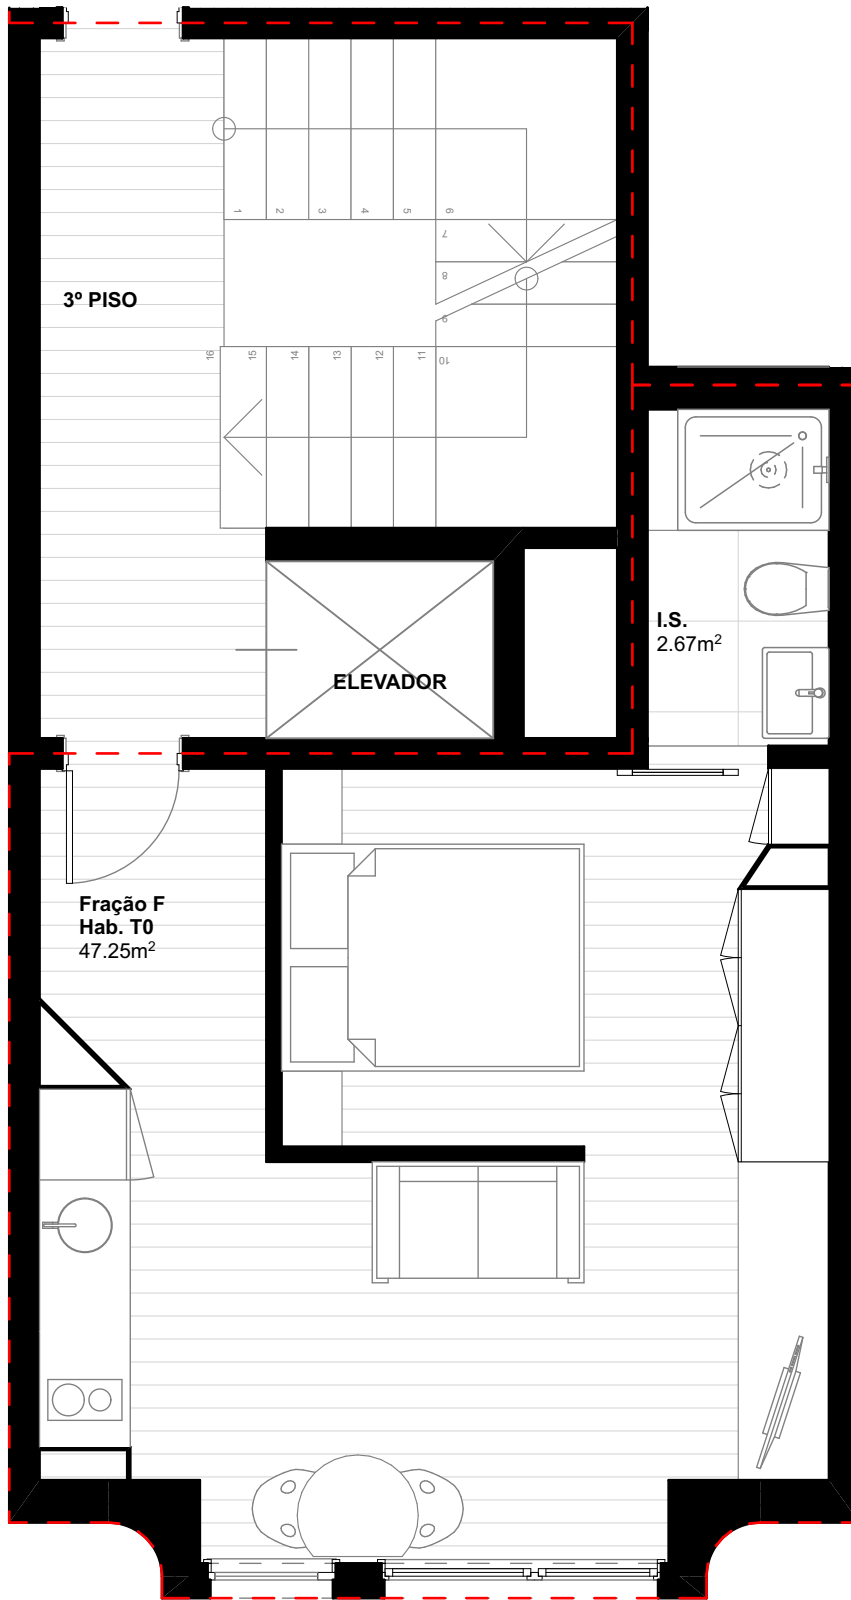

**FRAÇÃO F**

Rua da Constituição, nº1001, Porto

**Ediplaza Construção**

Escala: 1:50